

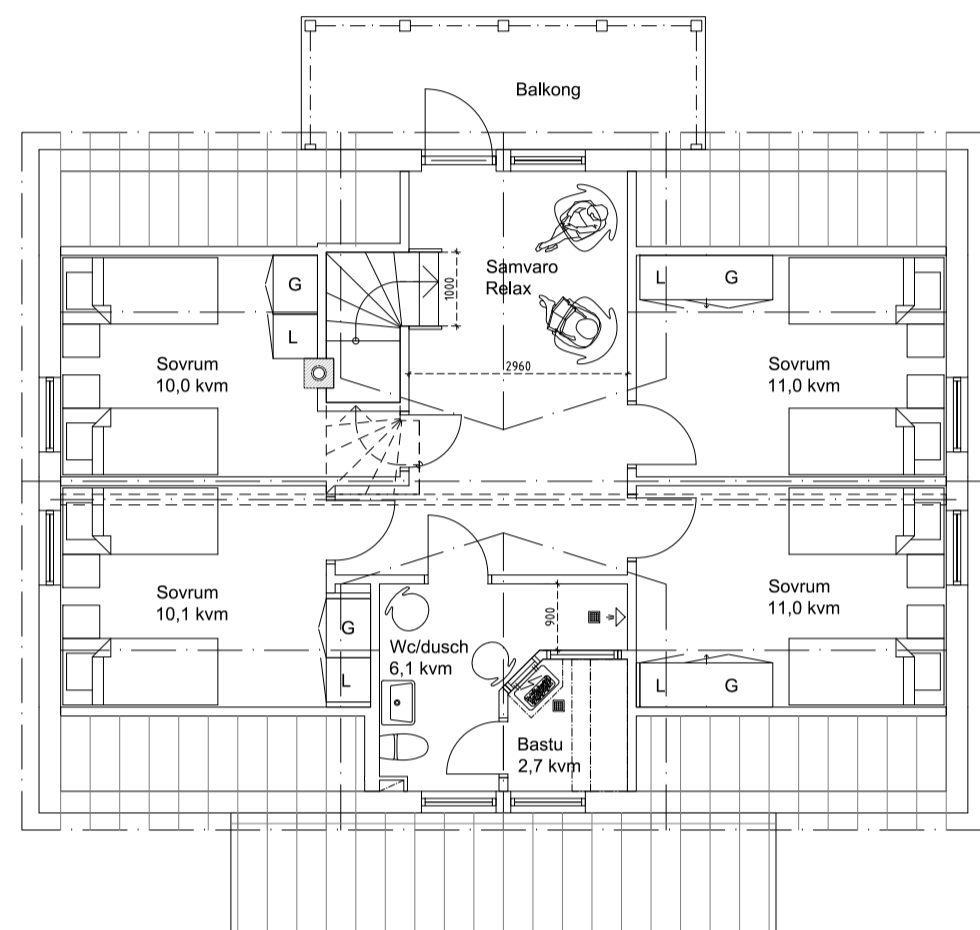


BOTTENPLAN
BYA 125 kvm / BOA 113 kvm

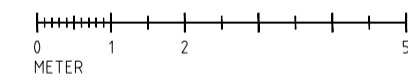

PLAN 1 tr
BOA 74 kvm

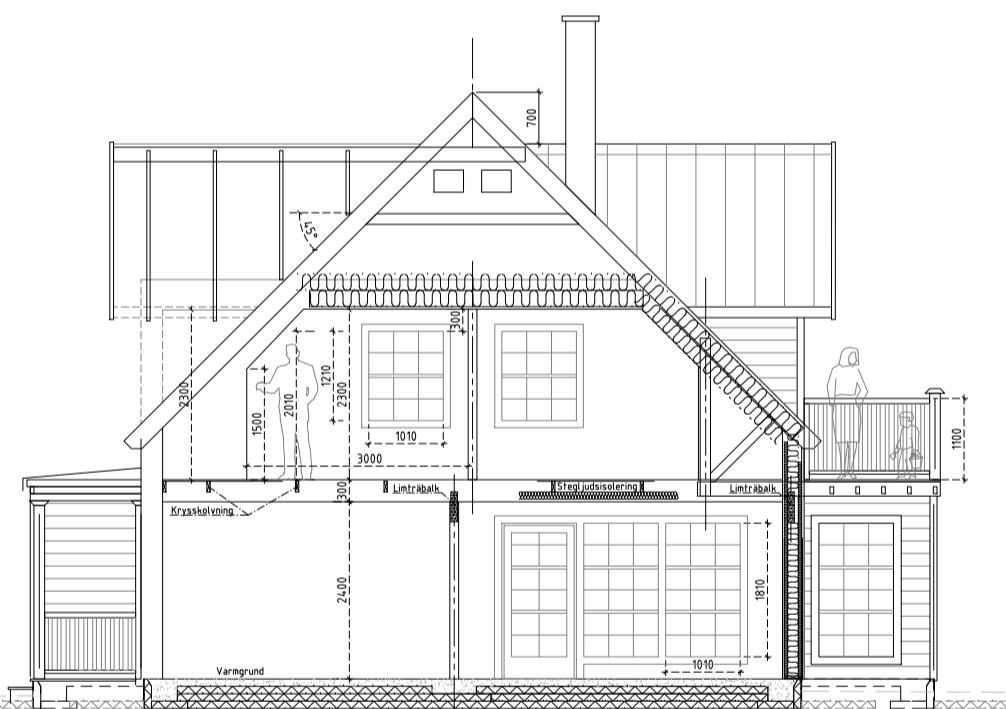

SEKTION - Princip

FÖRKLARINGAR

HÄNVISNINGAR

SITUATIONSPLAN se r/nr A0 01
FASADER se r/nr A2
GARAGEBYGGNAD se r/nr A3

NO	REVISIÖN	ÄNDRA	DATE
BYGGLOVHANDLING			
KLS KLS Innovation Åkersgränd 12, 206 21 Fårås Mobil 0704 09 13 09			
UPPLAG	UTGIVARENS NY	BYGGLOV	
2023	K.Lindqvist	KLS	
FÖRSLAG NYBYGGT BOSTADSHUS			
BOTTENPLAN och PLAN 1TR			
SKALA	BYGGLOV		
1:50	A1		

Utskriftsformat
A1 - skala 1:50
A3 - skala 1:100

FÖRKLARINGAR

HÄNVISNINGAR

PLANER och SEKTION se r/nr A1




Fasad mot Öster



Fasad mot Norr



Fasad mot Väster

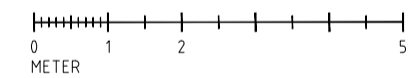

Fasad mot Söder

Utskriftsformat
A1 - skala 1:50
A3 - skala 1:100

NO	REVISIÖN	ÄNDRA	DATE
BYGGLOVHANDLING			
KLS KLS Innovation Åkersgränd 12, 206 21 Fårås Mobil 0704 09 13 09			
UPPLAG	UTGIVARENS NY	BYGGLOV	
2023	K.Lindqvist	KLS	
FÖRSLAG NYBYGGT BOSTADSHUS			
FASADER			
SKALA	BYGGLOV		
1:50	A2		