

## HÄNVISNINGAR

Återförsäljare  
KLS Innovation  
Kundnummer 1808

Kjell Lingenäs  
mob nr 076-8 09 13 09  
Ålvbrinken 12  
984 31 Pajala

Leverantör  
Luck & Inredningsbolaget  
Tel: 033-27 17 00  
www.libluck.se

## FÖRKLARINGAR


Köksinredning - LIB luck  
Köksinredning typ C enl uppställning  
Fabriksstandard där annat inte anges

Stomme: Standard - vit  
Sockel: Standard - ljusgrå  
Passbit: Standard - vit lika luckor  
Stödsida/skiva: - vit lika luckor  
Bänkskiva: Svart skiffer, tjkl=30mm  
Diskbänk: Lahti A  
Lucka: Vimmerby ramlucka  
Handtag: Boogie rostfri look CC 128


Övriga tillval  
Dämpade lådor  
Besticksinsats enl uppställning  
Källsortering "Tvåan"  
Säker vatten

Kund och kontakt


Leveransadress

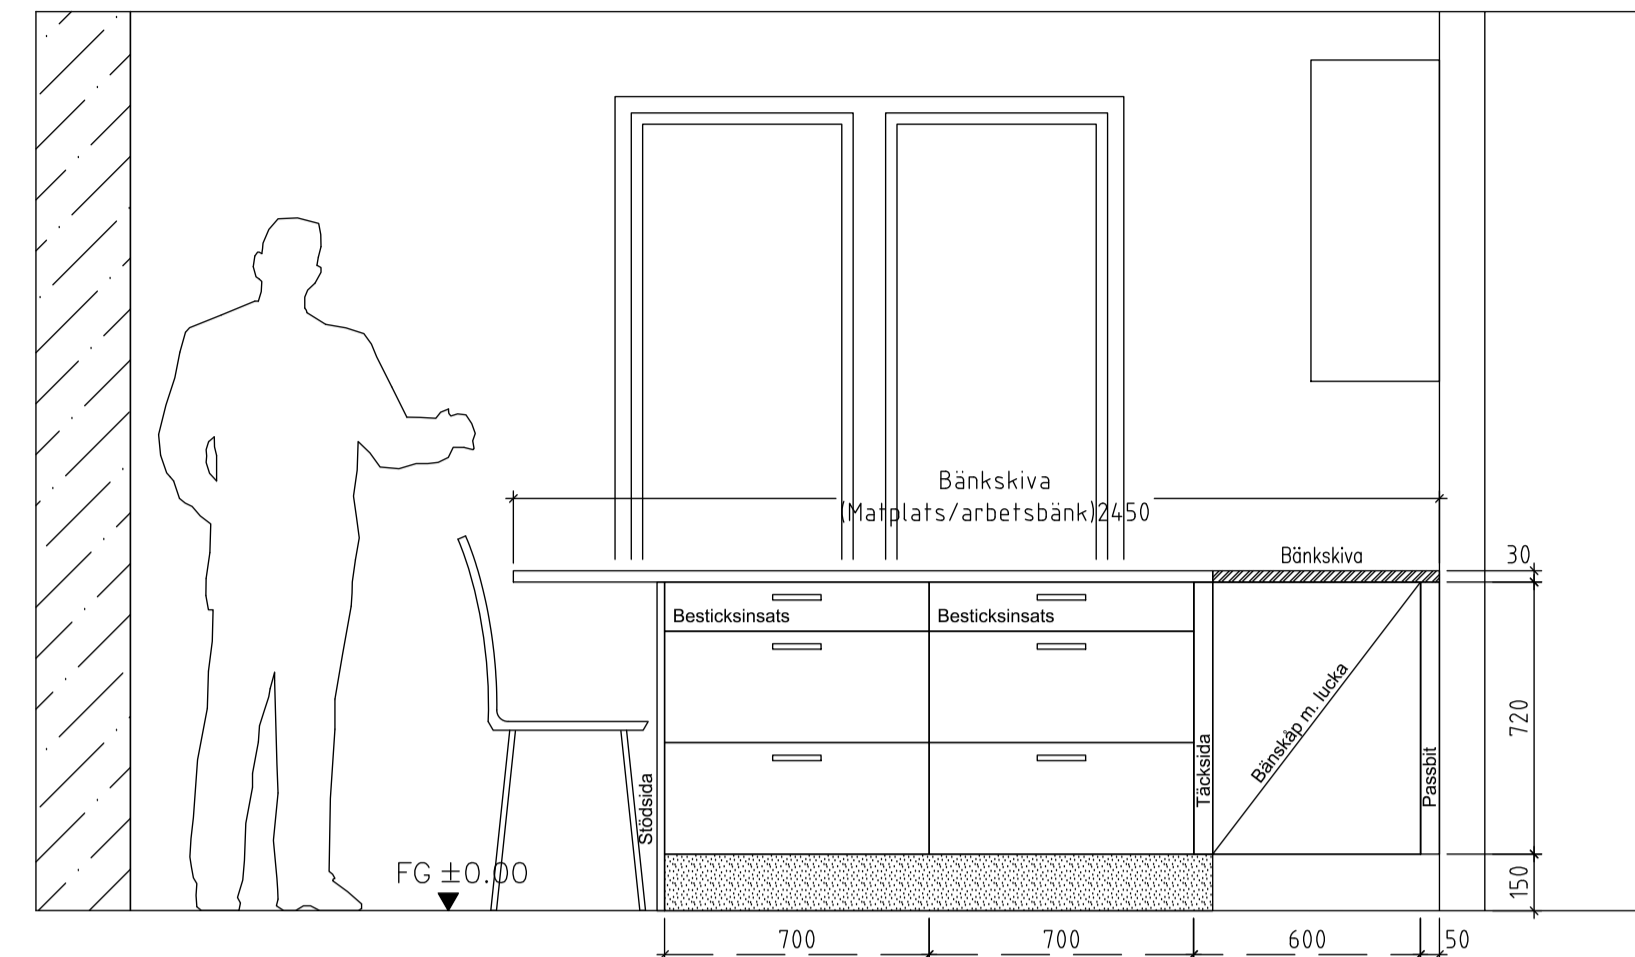


Elevation 3

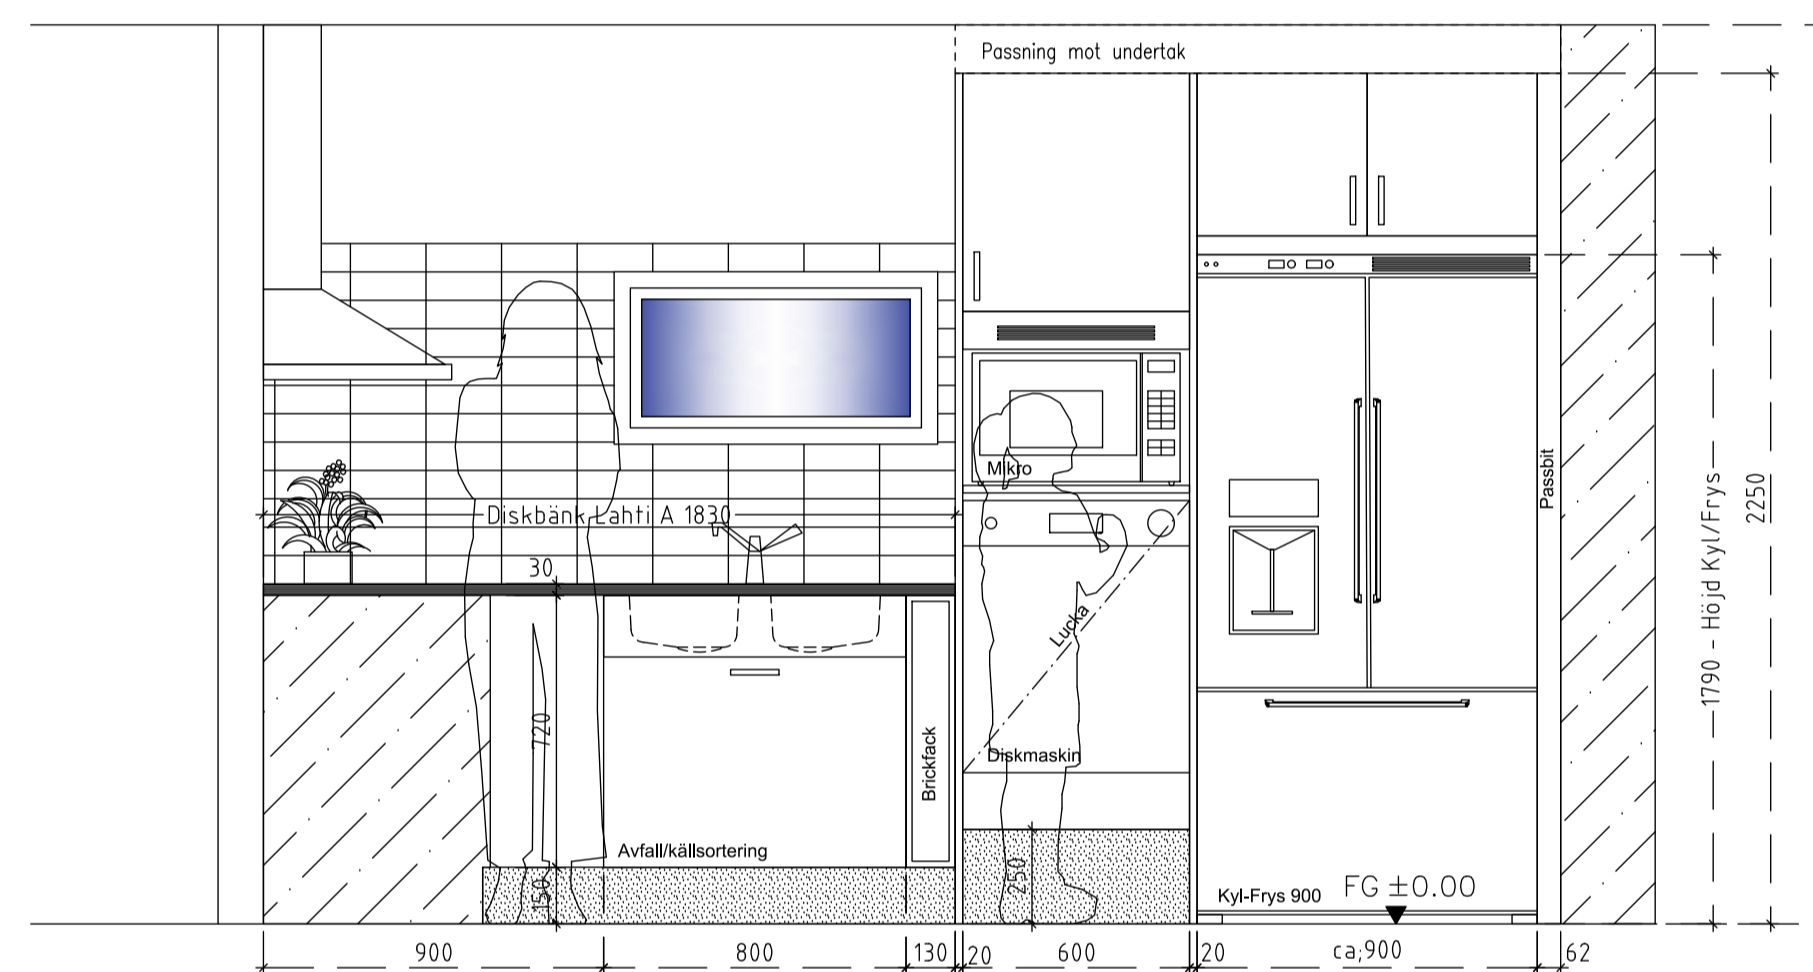


Elevation 2

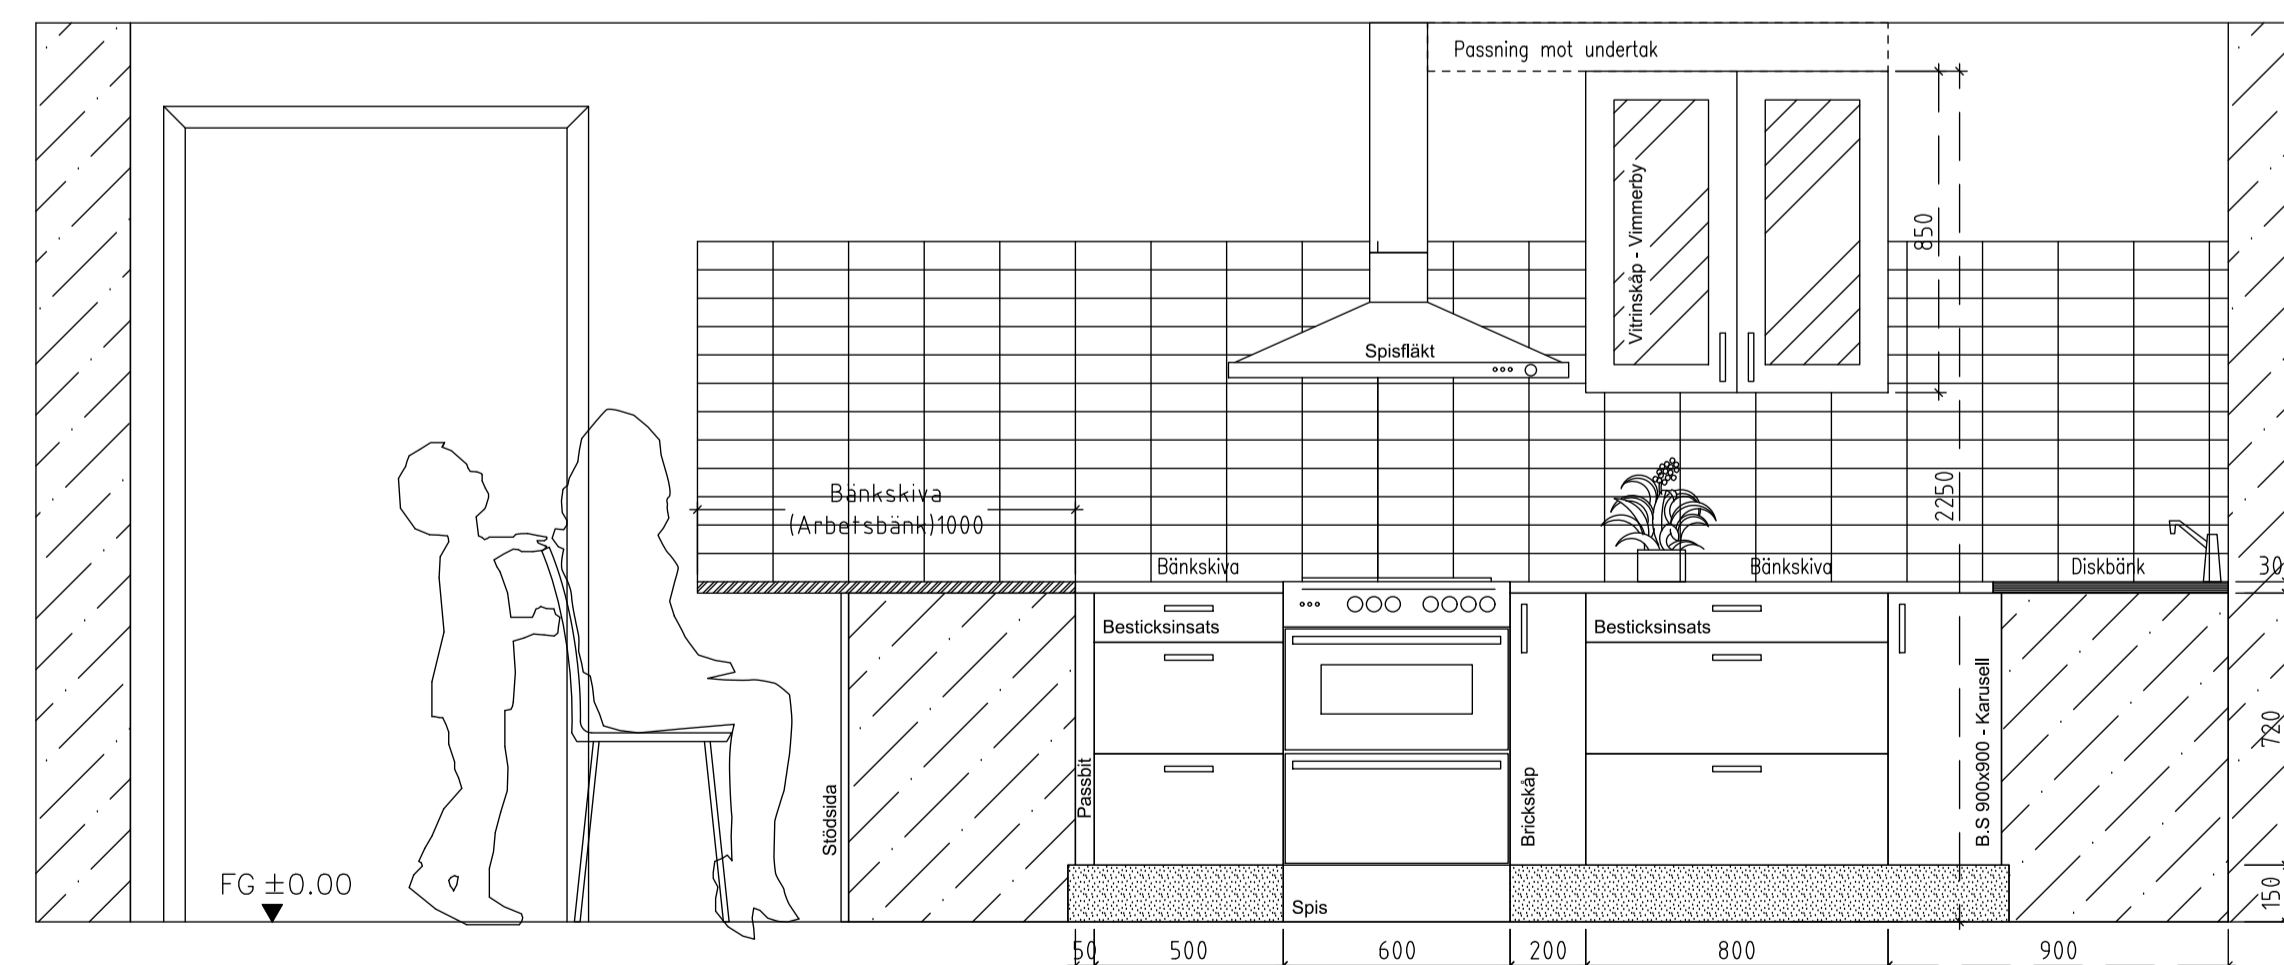

Elevation 1

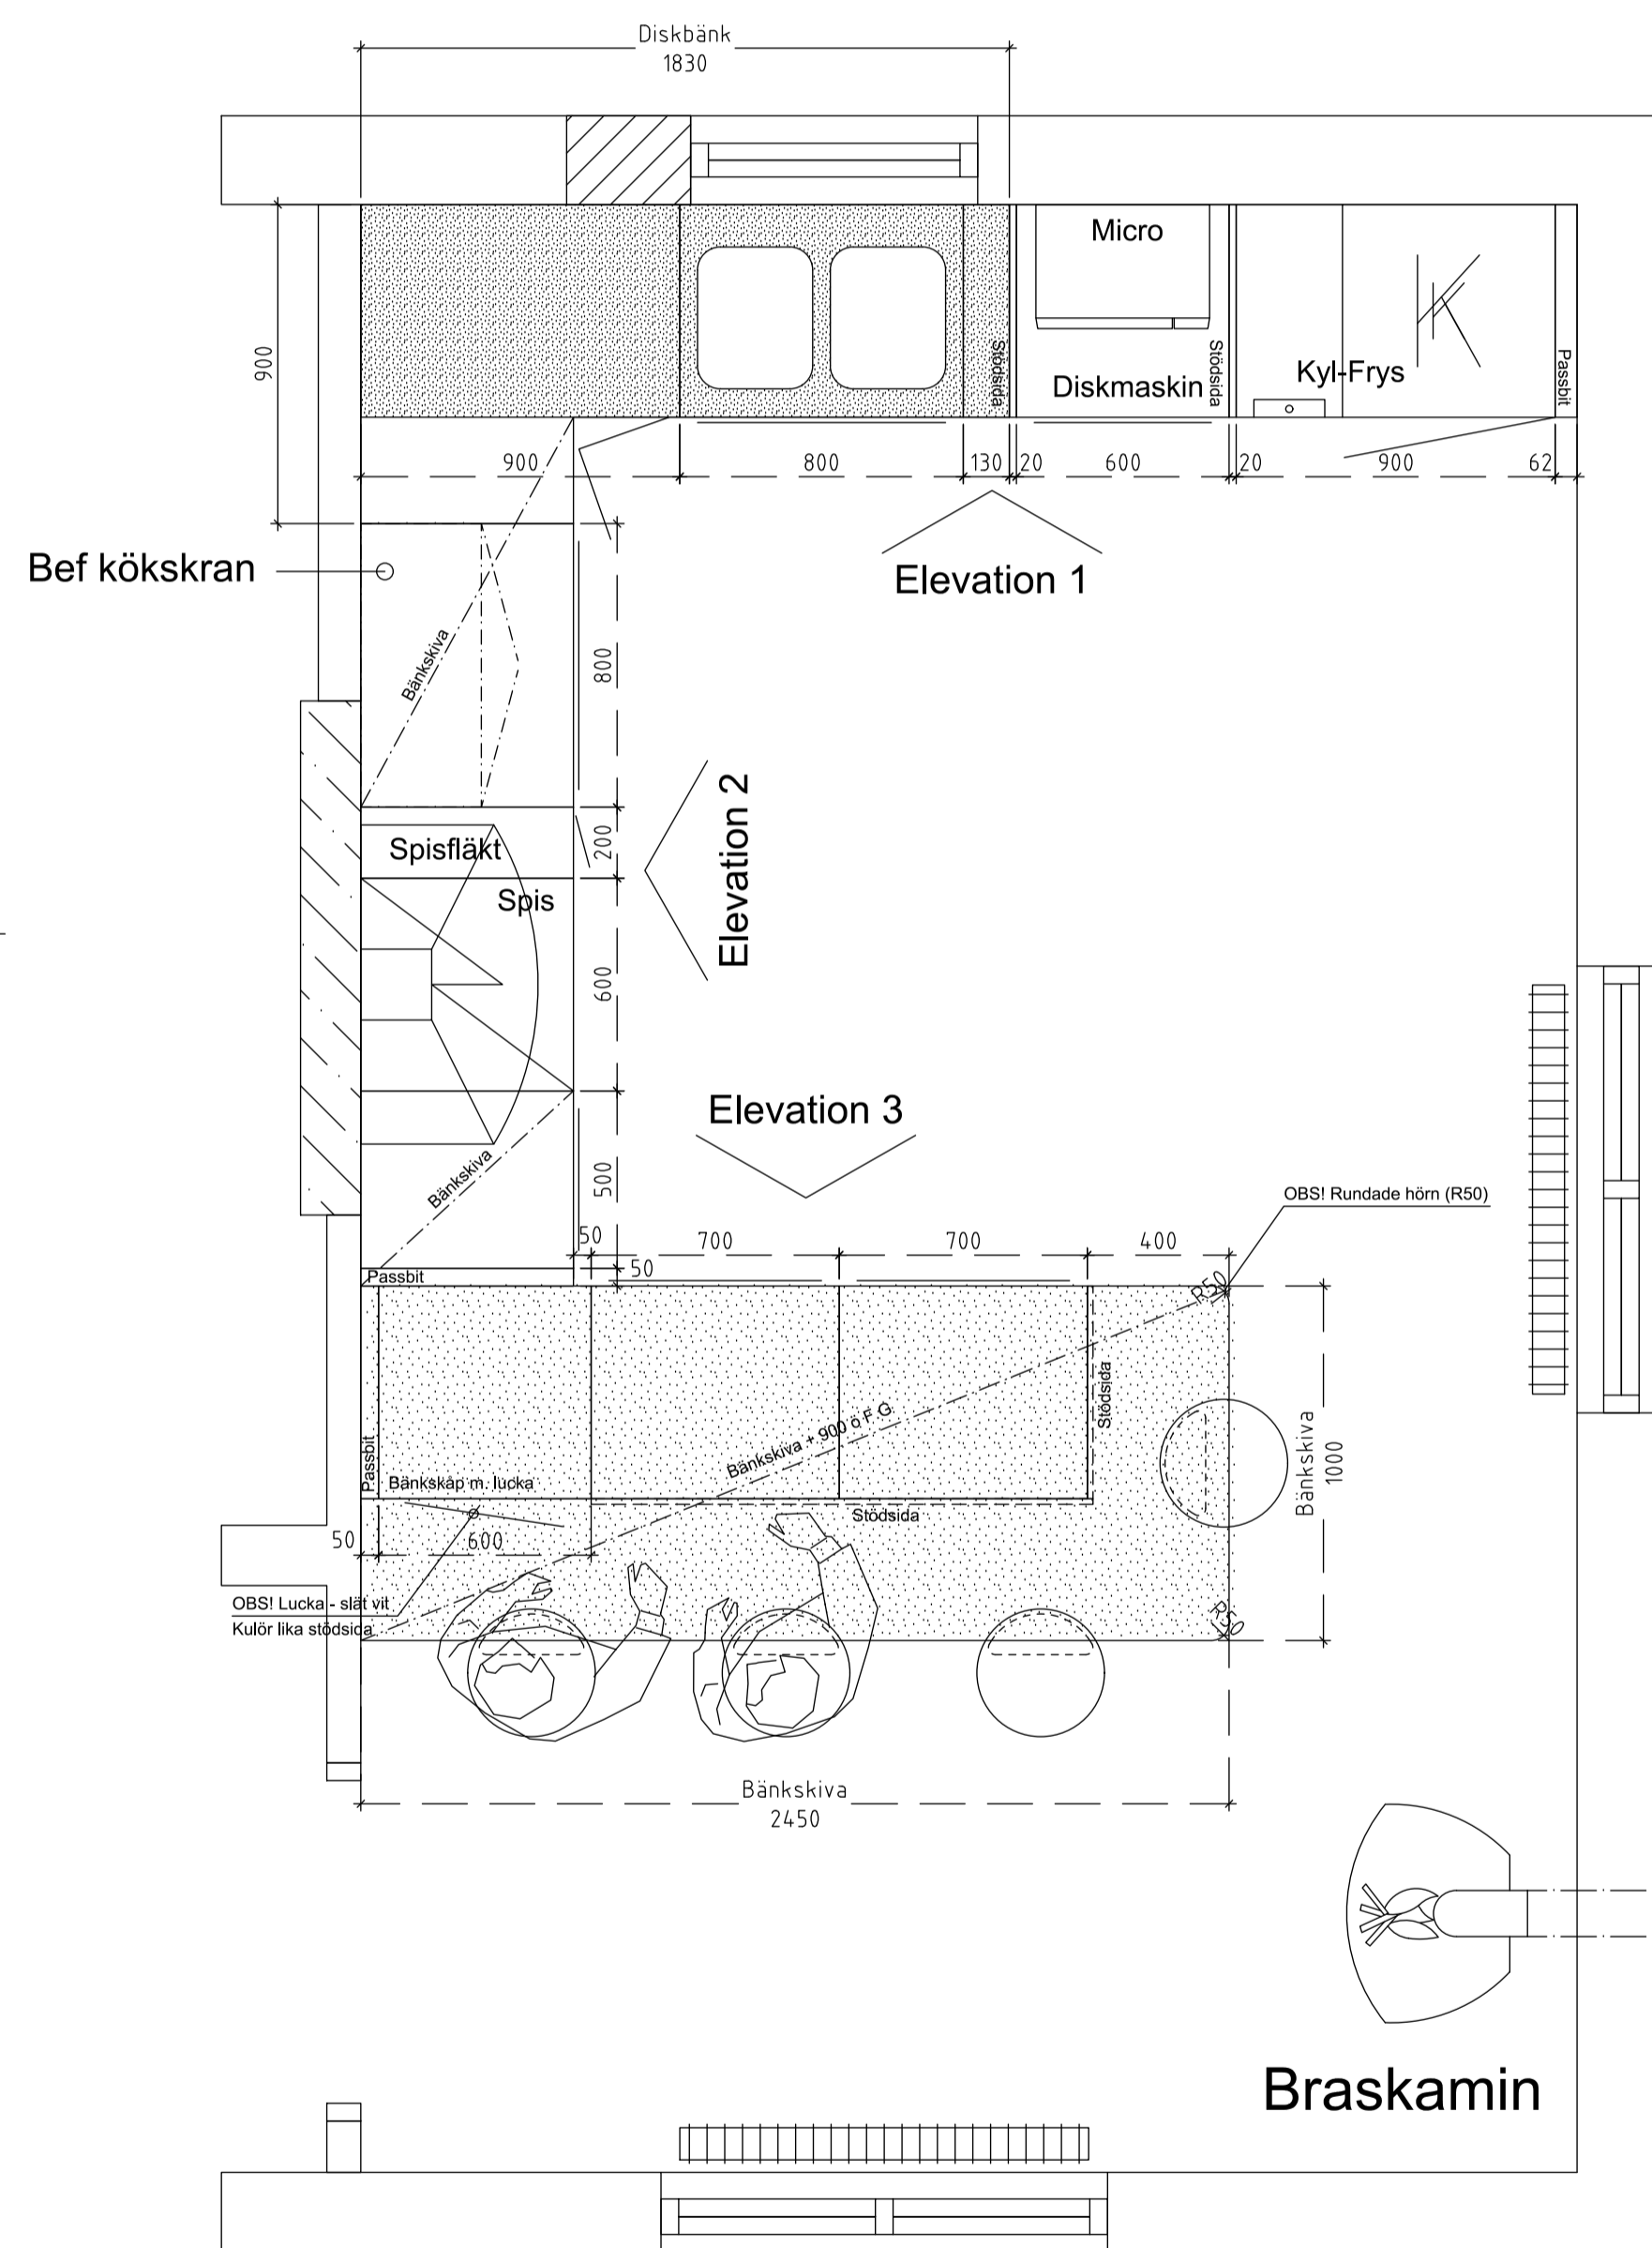

BOTTEPLAN - del av

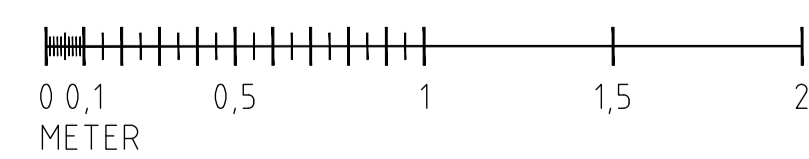

| BET  | ANT             | ANDRINGEN AVSER | DATUM | SEN |
|--|-----------------|-----------------|-------|-----|
| <b>BYGGHANDLING</b>  |                 |                 |       |     |
| <br>KLS Innovation<br>Ålvbrinken 12, 984 31 Pajala<br>Mobil 076-8 09 13 09 |                 |                 |       |     |
| UPPDRAG NR   | RITAD/KONSTR AV | HANDLAGGARE     |       |     |
| DATUM  | ANSVARIG        |                 |       |     |
| Ny köksinredning<br>BOTTEPLAN - del av och Elevationer                     |                 |                 |       |     |
| SKALA  | NUMMER          | BET             |       |     |
| 1:20   | A1:01           |                 |       |     |